


LIGAÇÃO À REDE DOMÉSTICA $\phi 1 1/2''$

PLANTA DO R/C

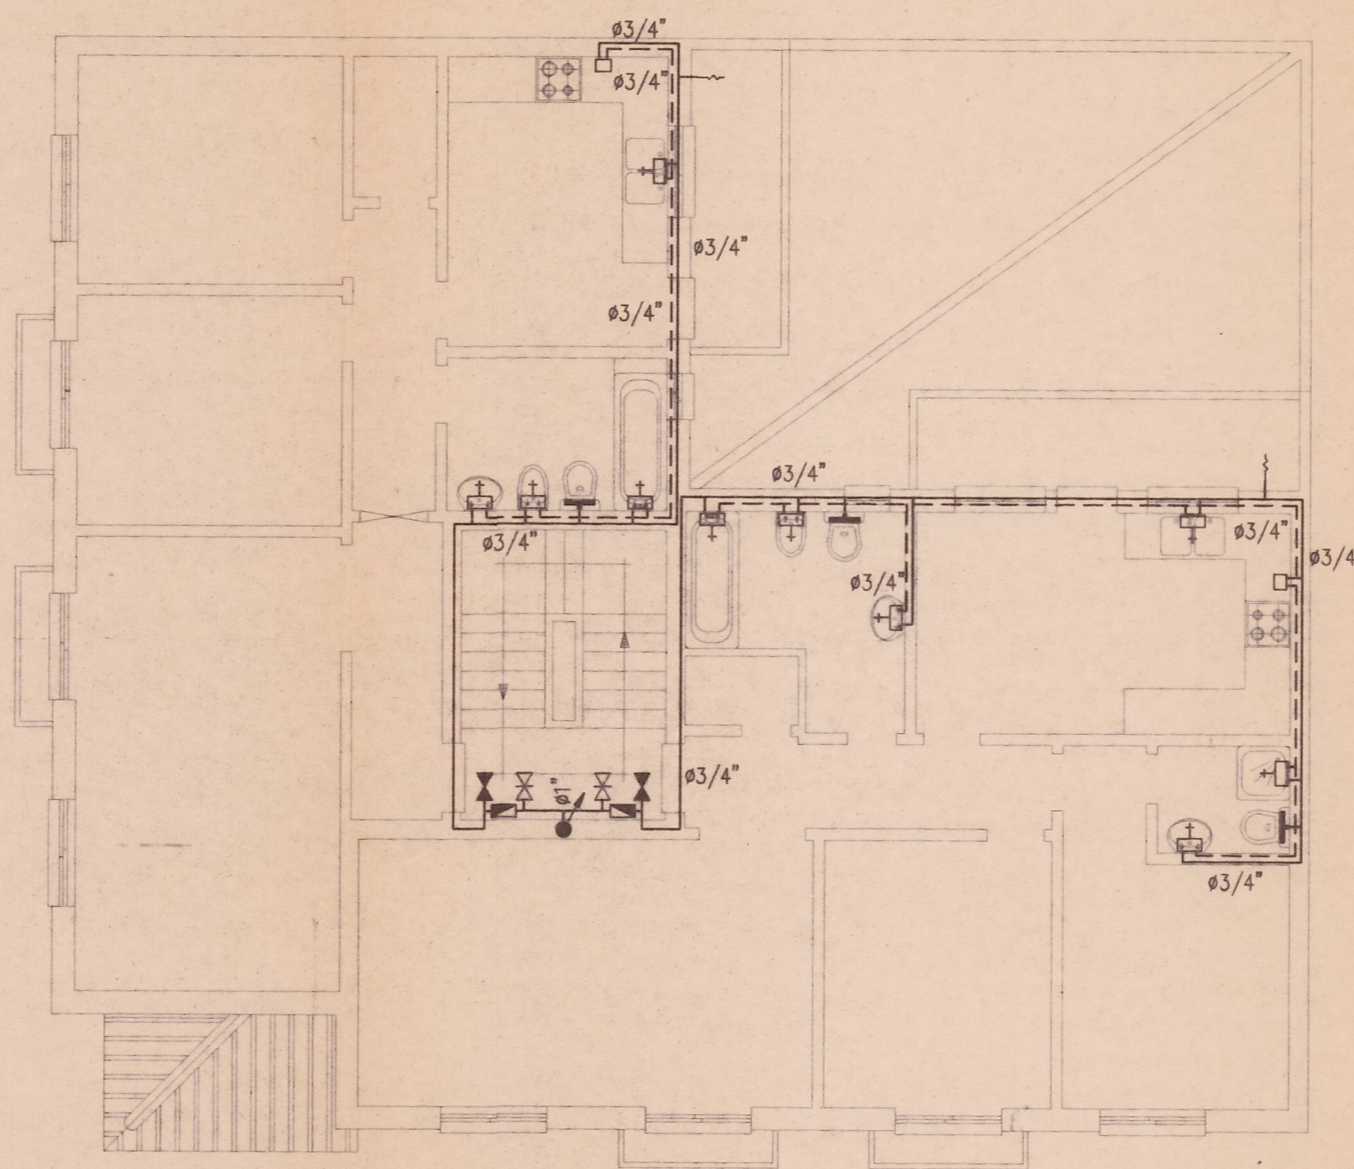

PLANTA DO 1-ANDAR

Legenda :

- AGUAS FRIAS P.V.C.
- - - - - AGUAS QUENTES GALV. $\phi 3/4''$
- ↑ TORNEIRA DE SERVIÇO
- ⋈ TORNEIRA DE SERVIÇO ROSCADA $\phi 1/2''$
- ⊕ TORNEIRA MISTURADORA
- ⊗ VALVULA DE PASSAGEM
- ⊗ VALVULA MANOBRAVEL PELA ENTIDADE ABASTECEDORA
- ⊠ CONTADOR
- ⊠ ESQUENTADOR OU TERMO-ACUMULADOR
- COLUNA DE AGUA FRIA
- COLUNA DE AGUA QUENTE
- ⊠ BOCA DE INCENDIO
- ⊠ AUTOCLISMO



DESIGNAÇÃO: EDIFÍCIO DE 2 PISOS
 LOCAL: RUA 1- DE MAIO - PORTO ALTO SAMORA CORREIA

DES. N.º

REQUERENTE: ASCENSO & GANHÃO, Lda.

ANO: 2000

REDE DE ÁGUAS

O TÉCNICO

ESCALA
1:100