

PLANTA DE LOCALIZAÇÃO

2. TÉCNICO:

PROJETO RITA

LOCAL:

CASAS NOVOS - ST. ESTEVAO - ALENQUER

REQUERENTE:


DR. JOSÉ LUCAS DO VALE MACHADO

DES. N.º

DATA

1:2500

ESCALA

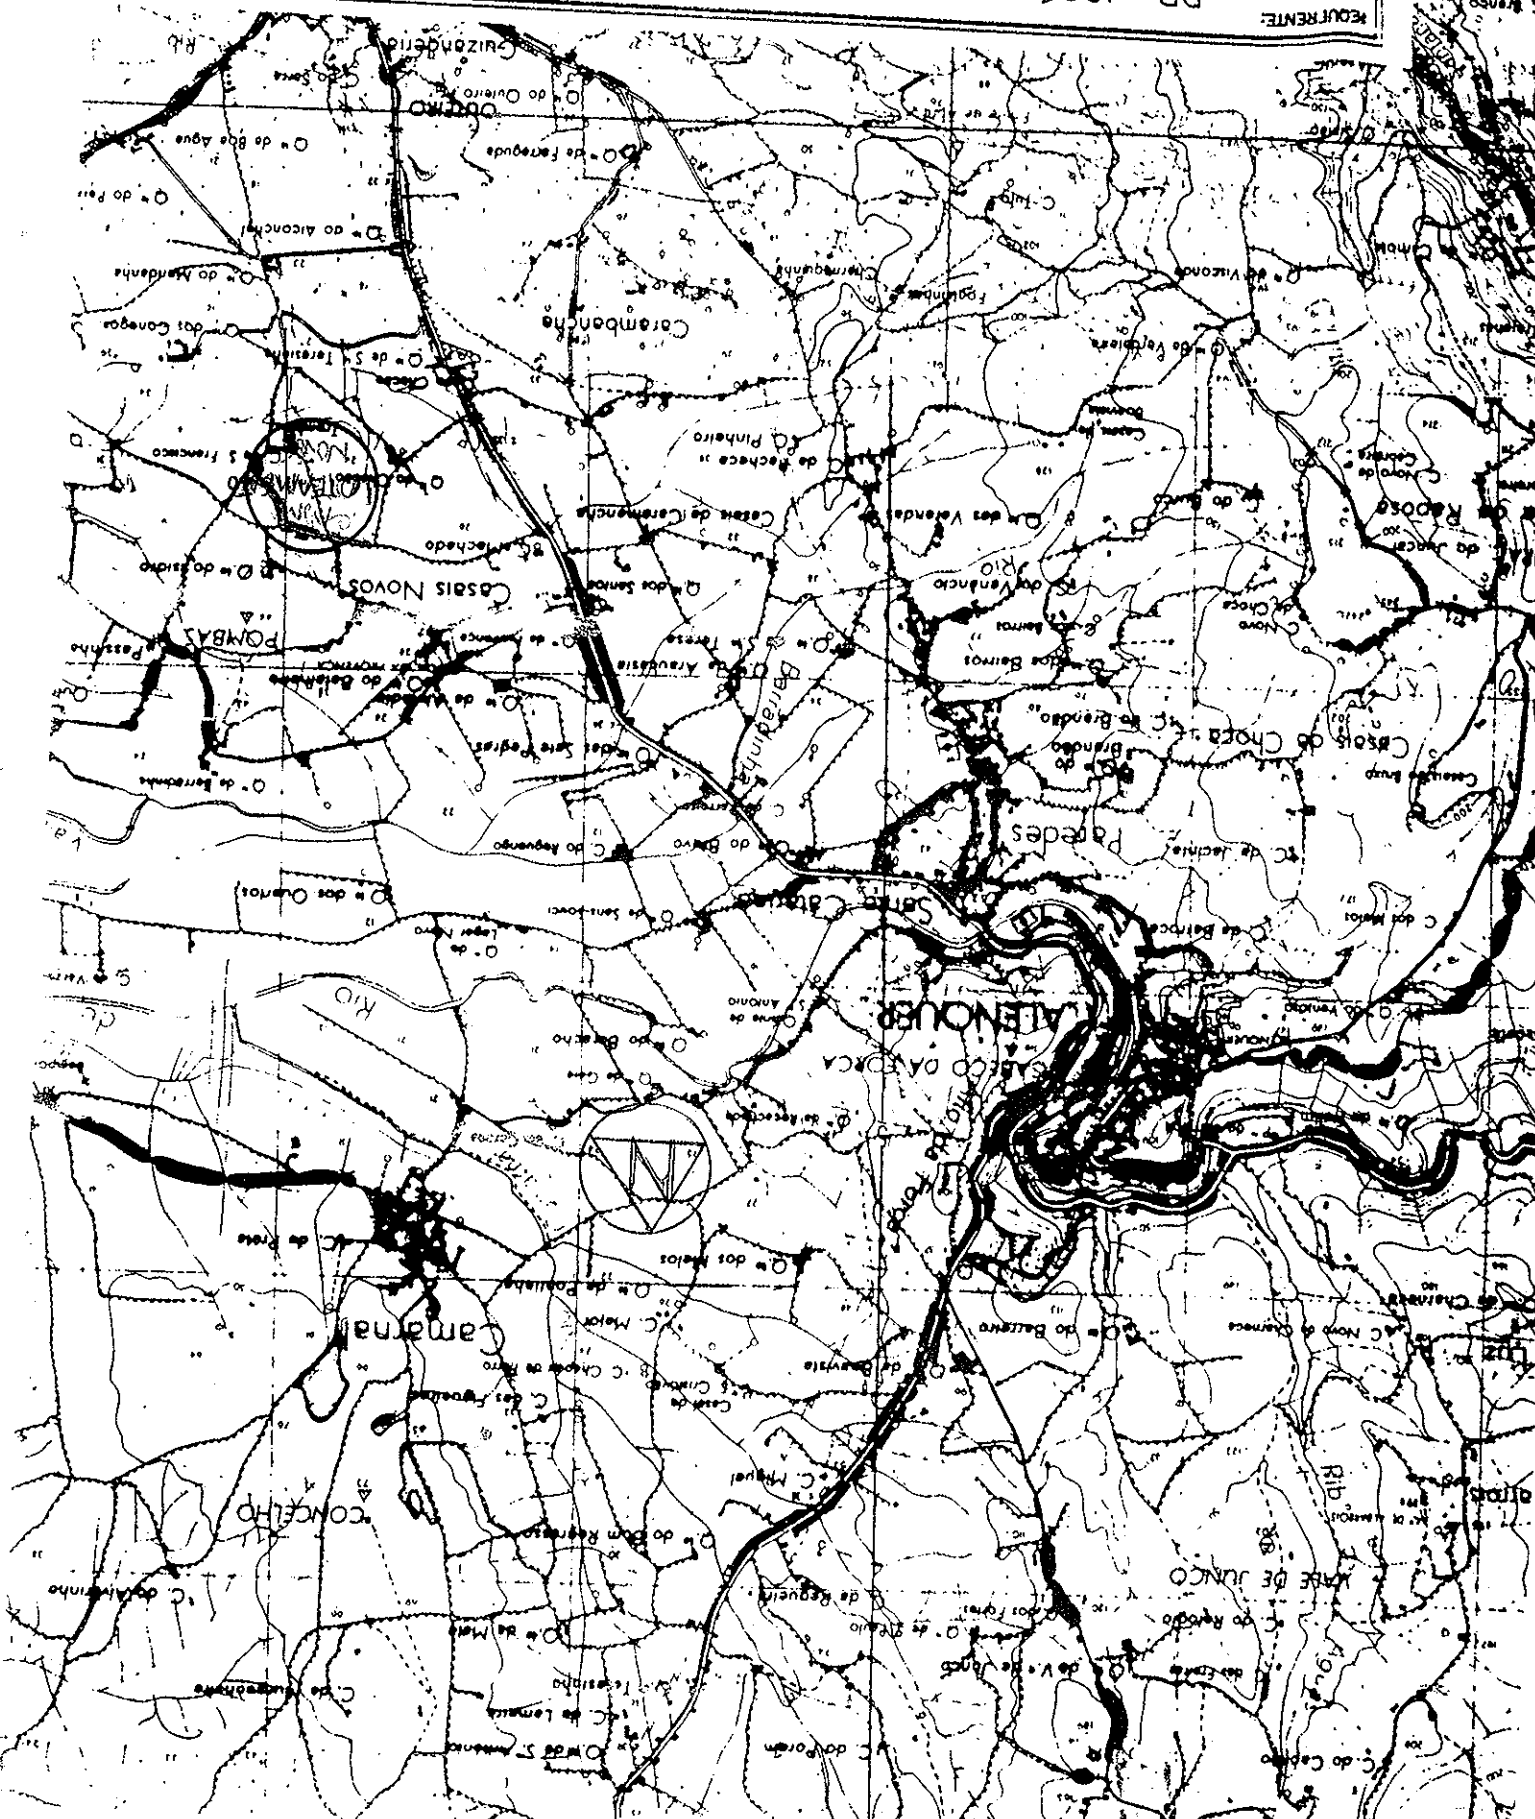

CAMARA MUNICIPAL DE ALENQUER

ORTOFOTOMAPA

Escala 1/2000

ID: 64416  
Data: 23-09-2015



Dados da Carta

Freguesia:

Requerente:



(X;Y): -72971;-69729

